


Схема расположения земельного участка или земельных участков на кадастровом плане территории

Утверждена:

от " " 2025 г. №

Система координат МСК-29 зона 3

Условный номер земельного участка		
Площадь земельного участка		
2000 кв.м.		
Обозначение характерных точек границ	Координаты, м	
	X	Y
1	2	3
н1	255865.83	3302798.95
н2	255863.49	3302822.57
н3	255786.12	3302806.77
н4	255790.36	3302779.57

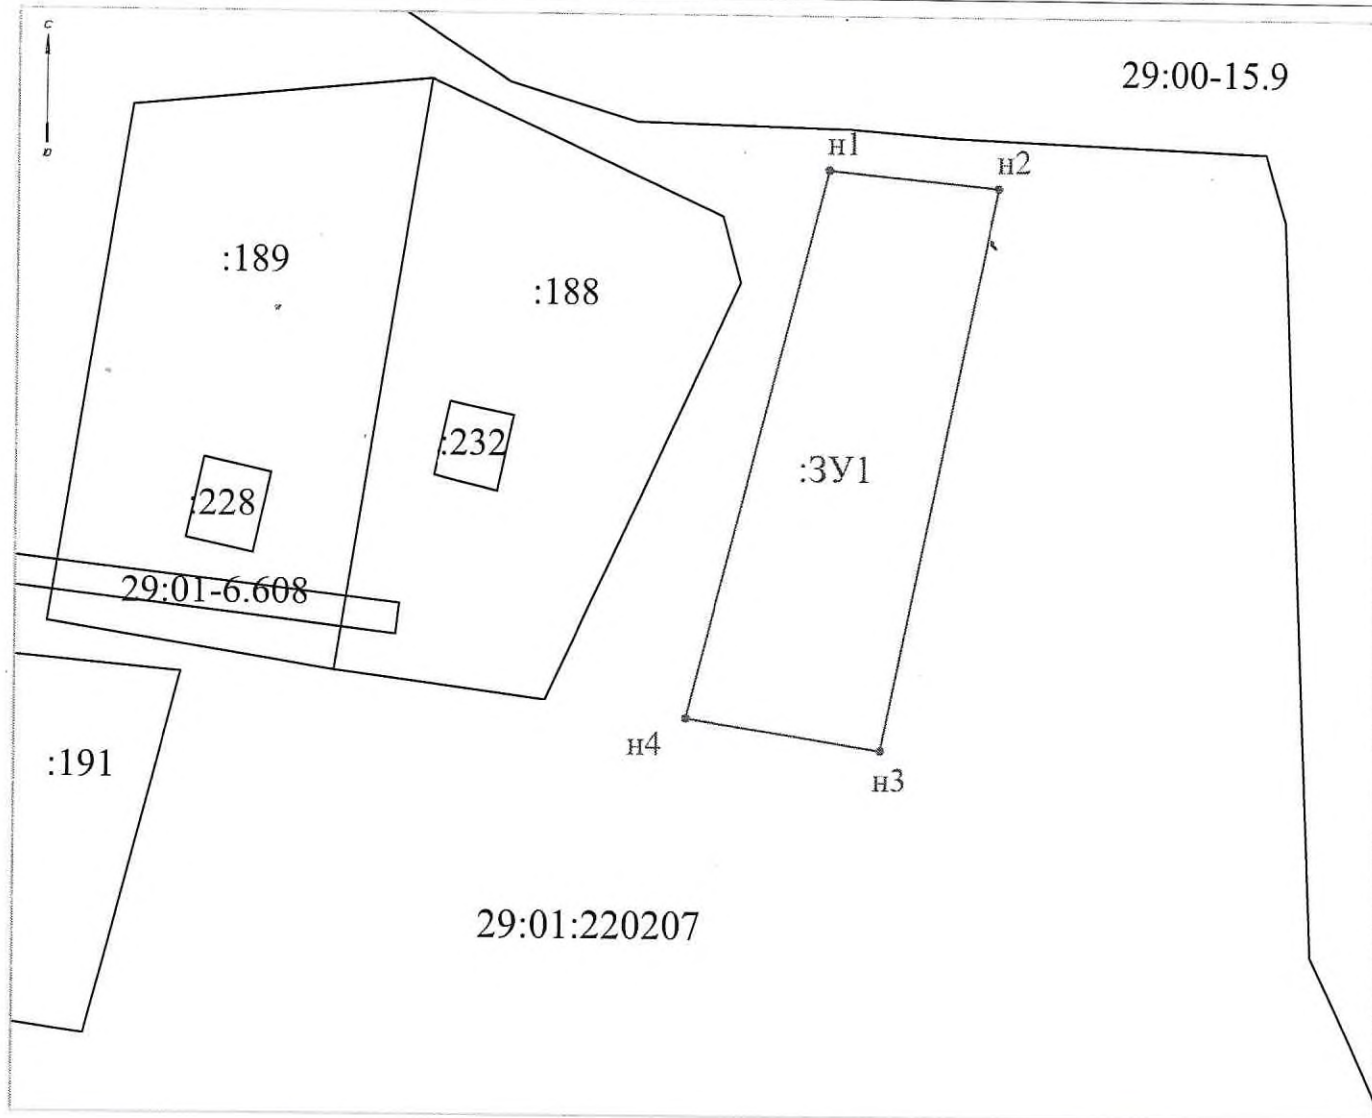

Масштаб 1:1000

Условные обозначения:

- -часть границы, местоположение которой определено при выполнении кадастровых работ
- н1 -часть границы, сведения ЕГРН о которой позволяют однозначно определить ее положение на местности
- н1 -характерная точка границы земельного участка, сведения о которой отсутствуют в ЕГРН, местоположение которой определено кадастровых работах (новая характерная точка)
- :3У1 -номер земельного участка при перераспределении или образовании из земель, находящихся в государственной или муниципальной собственности
- 29:01:220207 - обозначение номера кадастрового квартала
- :188 -обозначение кадастрового номера земельного участка