


Схема расположения земельного участка или земельных участков на кадастровом плане территории

Утверждена:

от " " 2025 г. №

Система координат МСК-29 зона 3

Условный номер земельного участка		2620 кв.м.	
Площадь земельного участка		Координаты, м	
Обозначение характерных точек границ		X	Y
1		2	3
н1		255863.49	3302822.57
н2		255861.96	3302848.71
н3		255782.79	3302847.05
н4		255786.12	3302806.77

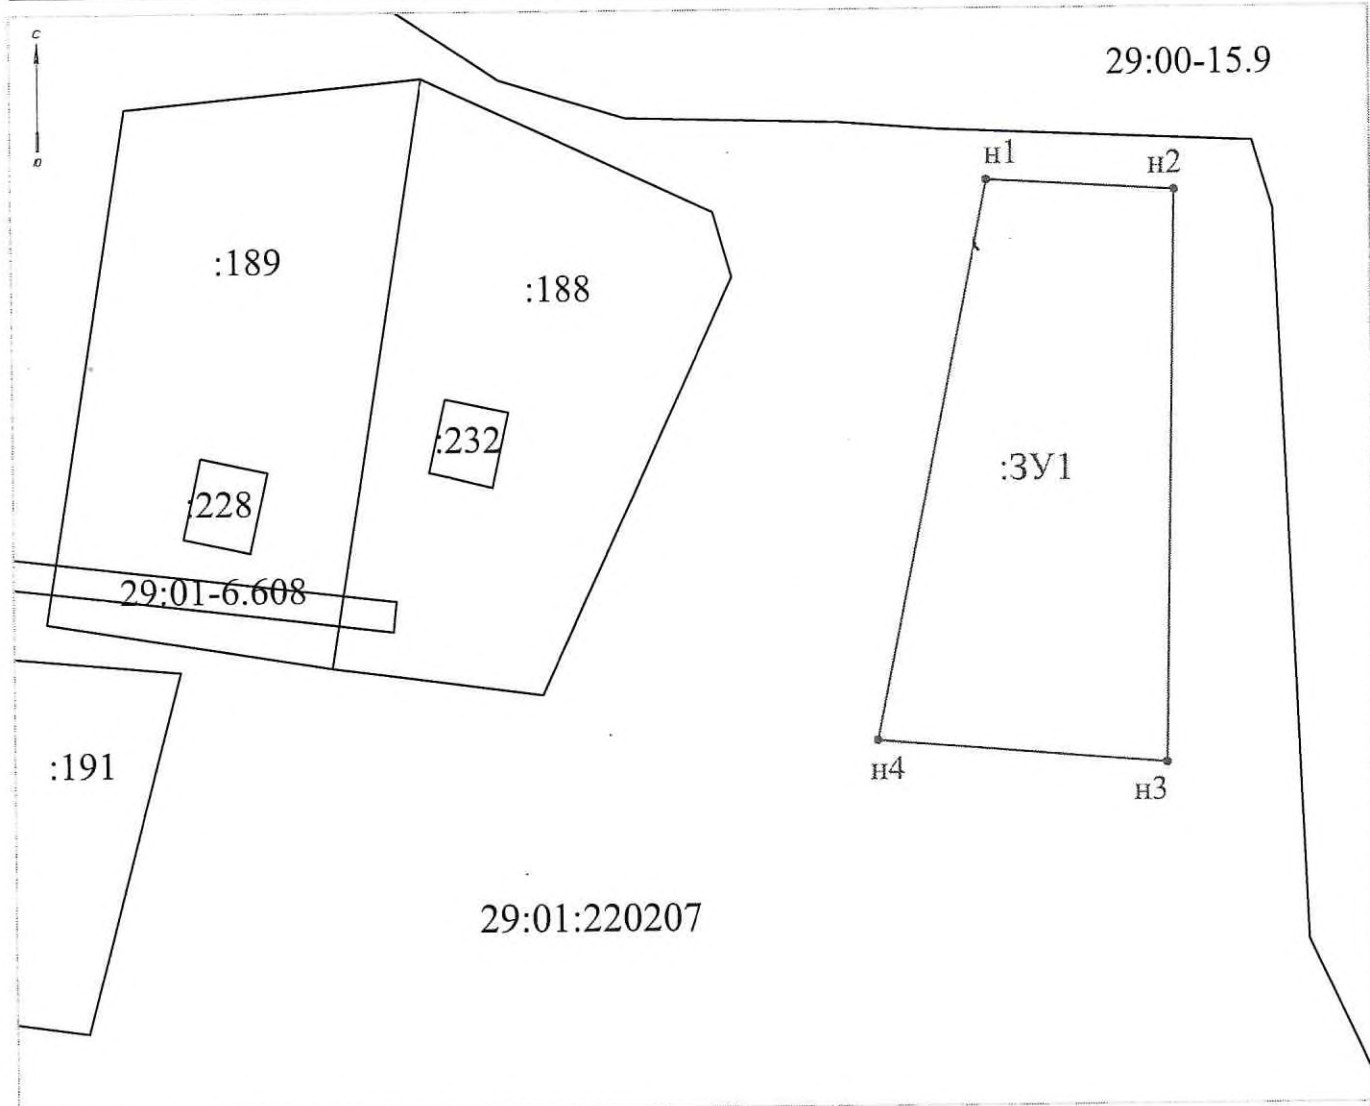

Масштаб 1:1000

Условные обозначения:

- -часть границы, местоположение которой определено при выполнении кадастровых работ
- н1 -часть границы, сведения ЕГРН о которой позволяют однозначно определить ее положение на местности
- характерная точка границы земельного участка, сведения о которой отсутствуют в ЕГРН, местоположение которой определено кадастровых работах (новая характерная точка)
- :3У1 -номер земельного участка при перераспределении или образовании из земель, находящихся в государственной или муниципальной собственности
- 29:01:220207 - обозначение номера кадастрового квартала
- :188 -обозначение кадастрового номера земельного участка