

# УТВЕРЖДЕНА


Постановлением администрации Вельского муниципального района  
Архангельской области от «15» 01. 2025 № 70

## Схема расположения земельного участка или земельных участков на кадастровом плане территории

Условный номер земельного участка —

Площадь земельного участка 37 м²

Обозначение характерных точек границ	Координаты, м	
	X	Y
1	2	3
n1	266374.27	3296442.40
n2	266375.02	3296444.26
n3	266377.17	3296449.6
n4	266372.76	3296451.36
n5	266370.62	3296446.02
n6	266369.87	3296444.16

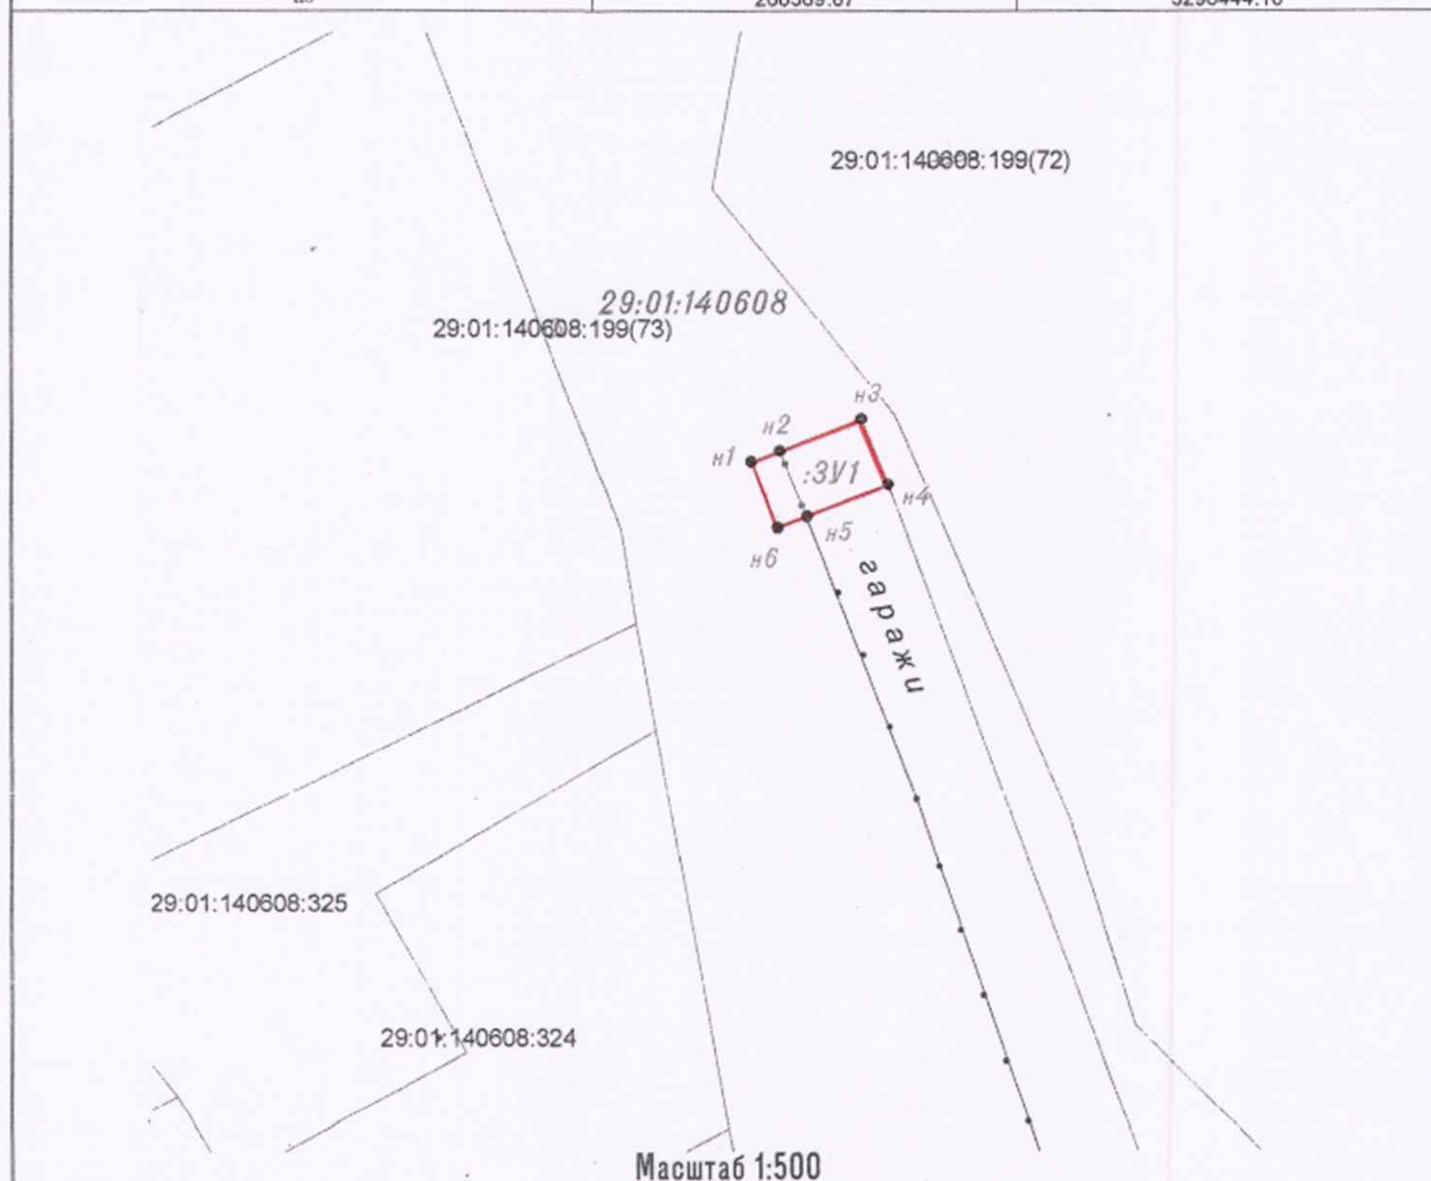

### Условные обозначения:

- n1 — граница образуемого земельного участка
- :3У1 — обозначение характерной точки границы образуемого земельного участка
- 29:01:140608 — обозначение образуемого земельного участка
- 29:01:140608 — номер кадастрового квартала

## УТВЕРЖДЕНА

Постановлением администрации Вельского муниципального района

Архангельской области

от « 15 » ст. 2025 № 70

Схема расположения земельного участка или земельных участков  
на кадастровом плане территории

Условный номер земельного участка :ЗУ1					
Площадь земельного участка :ЗУ1 – 37 м <sup>2</sup>					
Обозначение характерных точек границ	Координаты, м		Обозначение характерных точек границ	Координаты, м	
	X	Y		X	Y
1	2	3	4	5	6
н1	266285.34	3296423.32	н1	266285.34	3296423.32
н2	266287.74	3296427.67			
н3	266281.18	3296431.29			
н4	266278.78	3296426.96			

Масштаб 1:500

**Условные обозначения:**

- граница образуемого земельного участка
- н1 обозначение характерной точки границы образуемого земельного участка
- :ЗУ1 обозначение образуемого земельного участка
- 29:01:140608 номер кадастрового квартала