


# УТВЕРЖДЕНА

Постановлением администрации Вельского муниципального района  
Архангельской области

от « \_\_\_\_\_ » \_\_\_\_\_ № \_\_\_\_\_

## Схема расположения земельного участка или земельных участков на кадастровом плане территории

Условный номер земельного участка :3У1					
Площадь земельного участка 1303 м²					
Обозначение характерных точек границ	Координаты, м		Обозначение характерных точек границ	Координаты, м	
	X	Y		X	Y
1	2	3	4	5	6
н1	306880.29	3320856.61	н8	306815.42	3320858.00
н2	306881.54	3320870.96	н9	306830.69	3320857.50
н3	306846.33	3320874.36	н10	306845.62	3320857.12
н4	306837.22	3320874.74	н11	306875.58	3320856.64
н5	306810.17	3320875.52	н1	306880.29	3320856.61
н6	306802.41	3320875.06			
н7	306803.10	3320858.36			

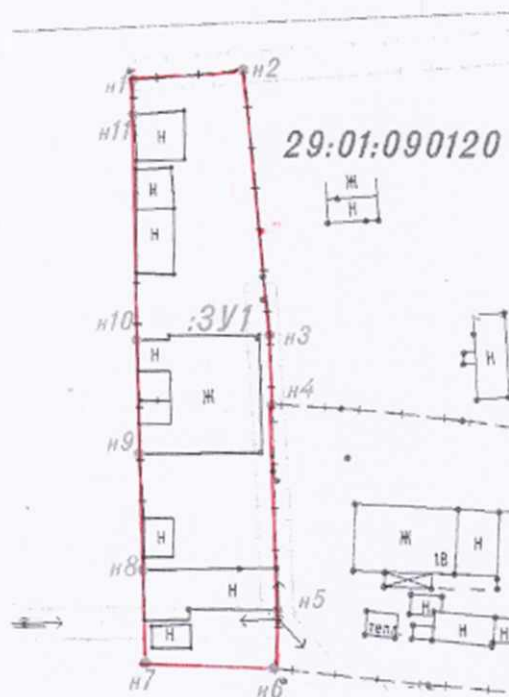

Масштаб 1:1000

### Условные обозначения:

• н1  
:3У1  
29:01:090120

граница образуемого земельного участка  
обозначение характерной точки границы образуемого земельного участка  
обозначение образуемого земельного участка  
номер кадастрового квартала