


# УТВЕРЖДЕНА

Постановлением администрации Вельского муниципального района  
Архангельской области

от « \_\_\_\_\_ » \_\_\_\_\_ № \_\_\_\_\_

## Схема расположения земельного участка или земельных участков на кадастровом плане территории

Условный номер земельного участка :ЗУ1					
Площадь земельного участка :ЗУ1 – 3410 м²					
Обозначение характерных точек границ	Координаты, м		Обозначение характерных точек границ	Координаты, м	
	X	Y		X	Y
1	2	3	4	5	6
н1	287025.73	3311369.70	н11	286996.75	3311451.78
н2	287025.04	3311390.54	н12	286989.21	3311451.02
н3	287025.49	3311416.57	н13	286986.70	3311448.73
н4	287028.10	3311422.60	н14	286976.71	3311446.59
н5	287029.24	3311443.15	н15	286984.56	3311414.31
н6	287028.57	3311446.20	н16	286990.48	3311393.73
н7	287019.95	3311445.89	н17	286992.78	3311379.95
н8	287019.42	3311455.95	н18	286995.34	3311366.80
н9	287005.78	3311455.67	н19	287022.50	3311366.68
н10	287005.79	3311451.91	н1	287025.73	3311369.70

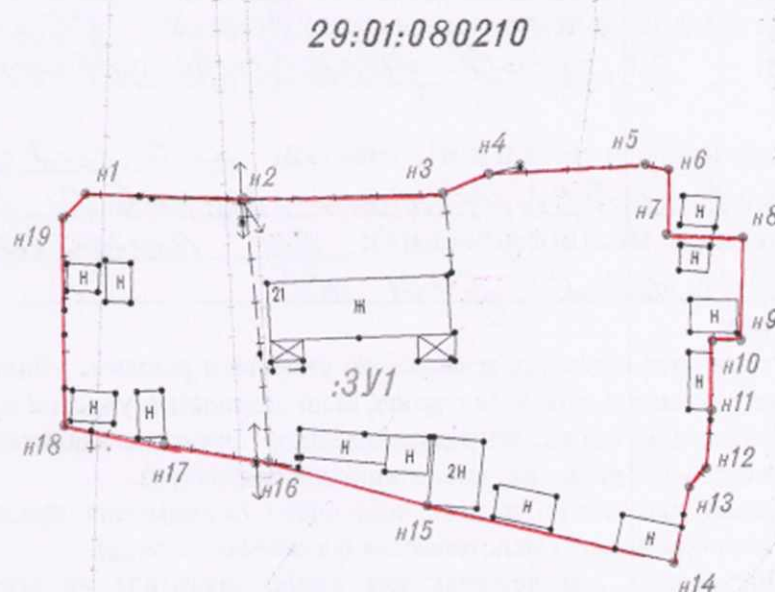

Масштаб 1:000

### Условные обозначения:

• н1

:ЗУ1

29:01:080210

граница образуемого земельного участка

обозначение характерной точки границы образуемого земельного участка

обозначение образуемого земельного участка

номер кадастрового квартала