


Схема границ публичного сервитута
Размещение неотъемлемых технологических частей
(проезд для организации подъезда транспорта к сооружениям
водозабора) для реконструкции и эксплуатации
водопроводных очистных сооружений г. Вельск

Приложение 1
к постановлению администрации
Вельского муниципального района
Архангельской области

от _____ 2024 г. № _____

Пересекаемые земельные участки: 29:01:000000:145		
Площадь публичного сервитута 216 м2		
Система координат МСК-29 зона 3		
Обозначение точек характерных границ	Координаты, м	
	X	Y
1	2	3
1	264074,5	3292523,45
2	264071,23	3292531,87
3	264049,05	3292522,64
4	264052,53	3292514,34
1	264074,5	3292523,45

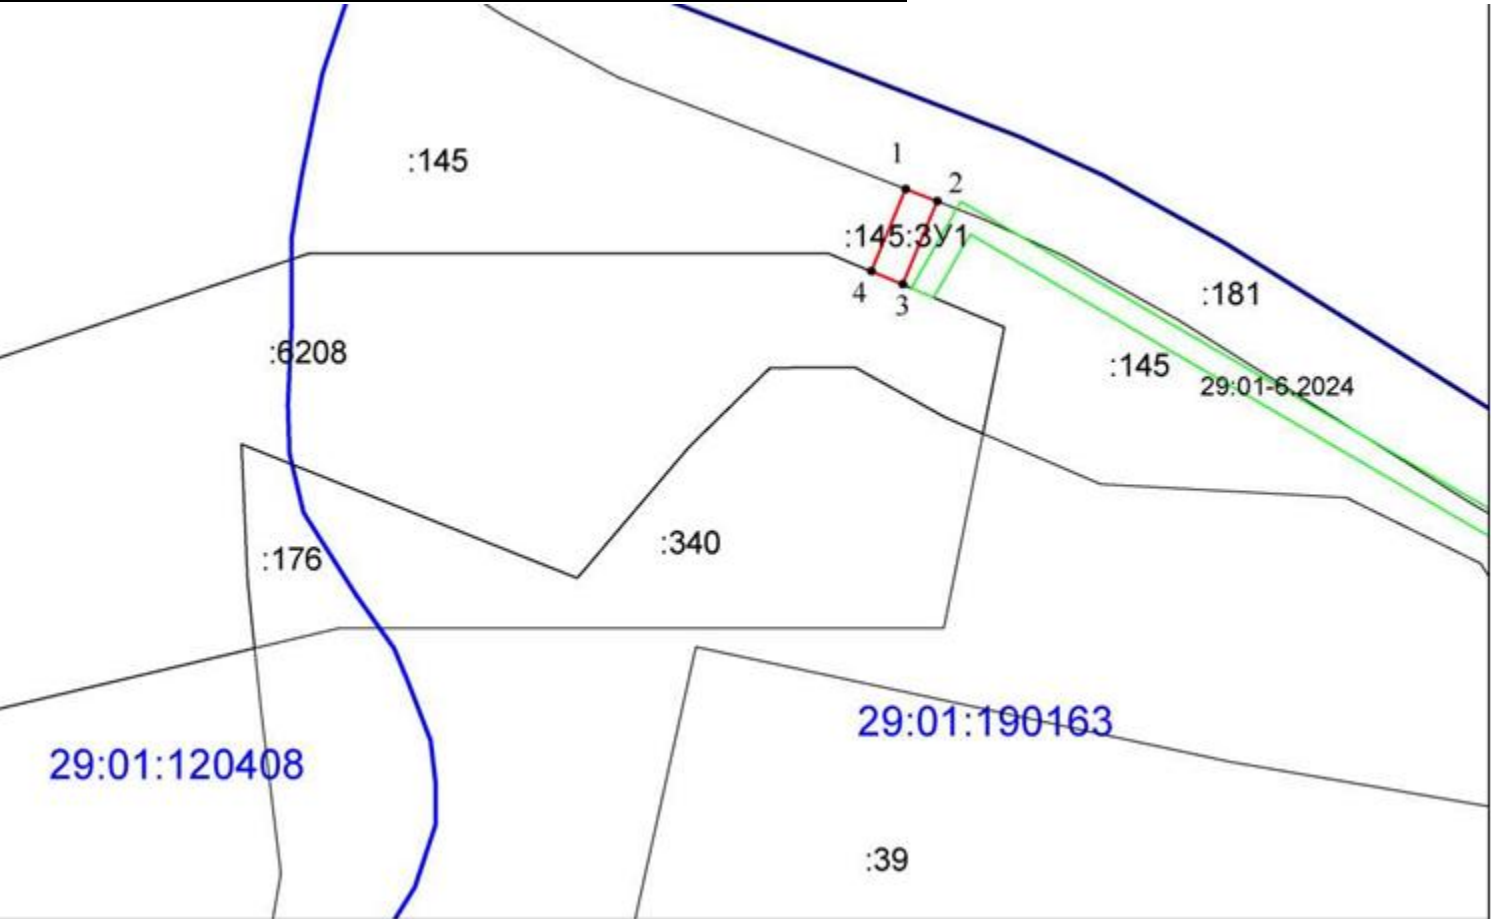

Масштаб 1:2000

- Условные обозначения:
- - граница публичного сервитута;
 - - граница земельного участка, сведения о котором
содержатся в ЕГРН
 - 29:01:120408 - граница кадастрового квартала
 - - обозначение и номер характерной точки границ публичного сервитута
 - - граница охранных зон