


СХЕМА  
от \_\_\_\_\_ 2024 года № \_\_\_\_\_  
расположения земельного участка или земельных участков  
на кадастровом плане территории

Условный номер : ЗУ1  
Местоположение: Вельский муниципальный район сп «Судромское», д. Ивановская  
Площадь земельного участка: 2058 кв.м.  
Система координат: МСК – 29  
Территориальная зона : ЖУ  
Вид разрешенного использования: индивидуальное жилищное строительство

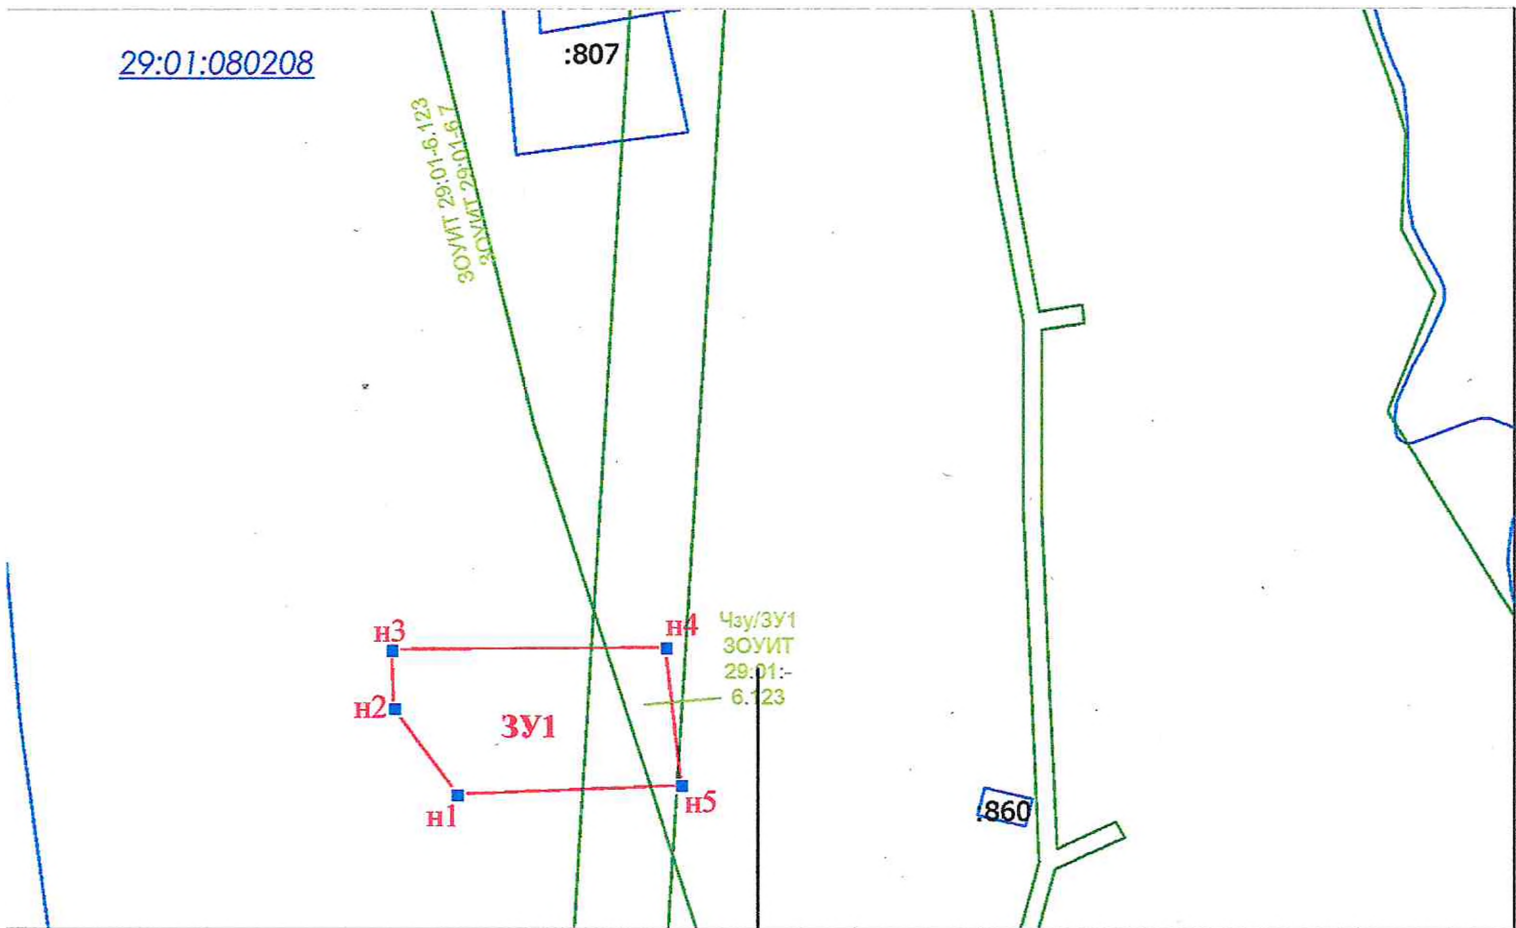

Обременения, ограничения: чзз/ЗУ1 - ЗОУИТ 29:01-6.123 - Ограничения использования объектов недвижимости, предусмотренные «Правилами установления охранных зон объектов электросетевого хозяйства и особых условий использования земельных участков, расположенных в границах таких зон», утвержденными Постановлением Правительства Российской Федерации от 24.02.2009 №160  
ЗОУИТ29:01-6.123 Прибрежная защитная полоса реки Вага в границах населенных пунктов Вельского района Архангельской области  
ЗОУИТ29:01-6.7 Водоохранная зона реки Вага в границах населенных пунктов Вельского района Архангельской области

УСЛОВНЫЕ ОБОЗНАЧЕНИЯ:

- - ЗУ1 - обозначение образуемого земельного участка
- :88 - номер учтенного земельного участка
- 29:01:080208 - обозначение кадастрового квартала
- - n1 - обозначение характерных точек границ образуемого земельного участка
- - граница ограничений, обременений
- - граница учтенного земельного участка

|    | X         | Y          |
|----|-----------|------------|
| n1 | 287674.57 | 3311352.34 |
| n2 | 287695.14 | 3311337.53 |
| n3 | 287708.73 | 3311337.09 |
| n4 | 287709.5  | 3311401.25 |
| n5 | 287676.77 | 3311404.7  |
| n1 | 287674.57 | 3311352.34 |