

CXEMA

от _____ 2024 года № _____

Условный номер : 3У1


Местоположение: Вельский муниципальный район сп «Судромское», д. Ивановская

Площадь земельного участка: 2074 кв.м.

Система координат: МСК – 29

Территориальная зона : ЖУ

Вид разрешенного использования: индивидуальное жилищное строительство

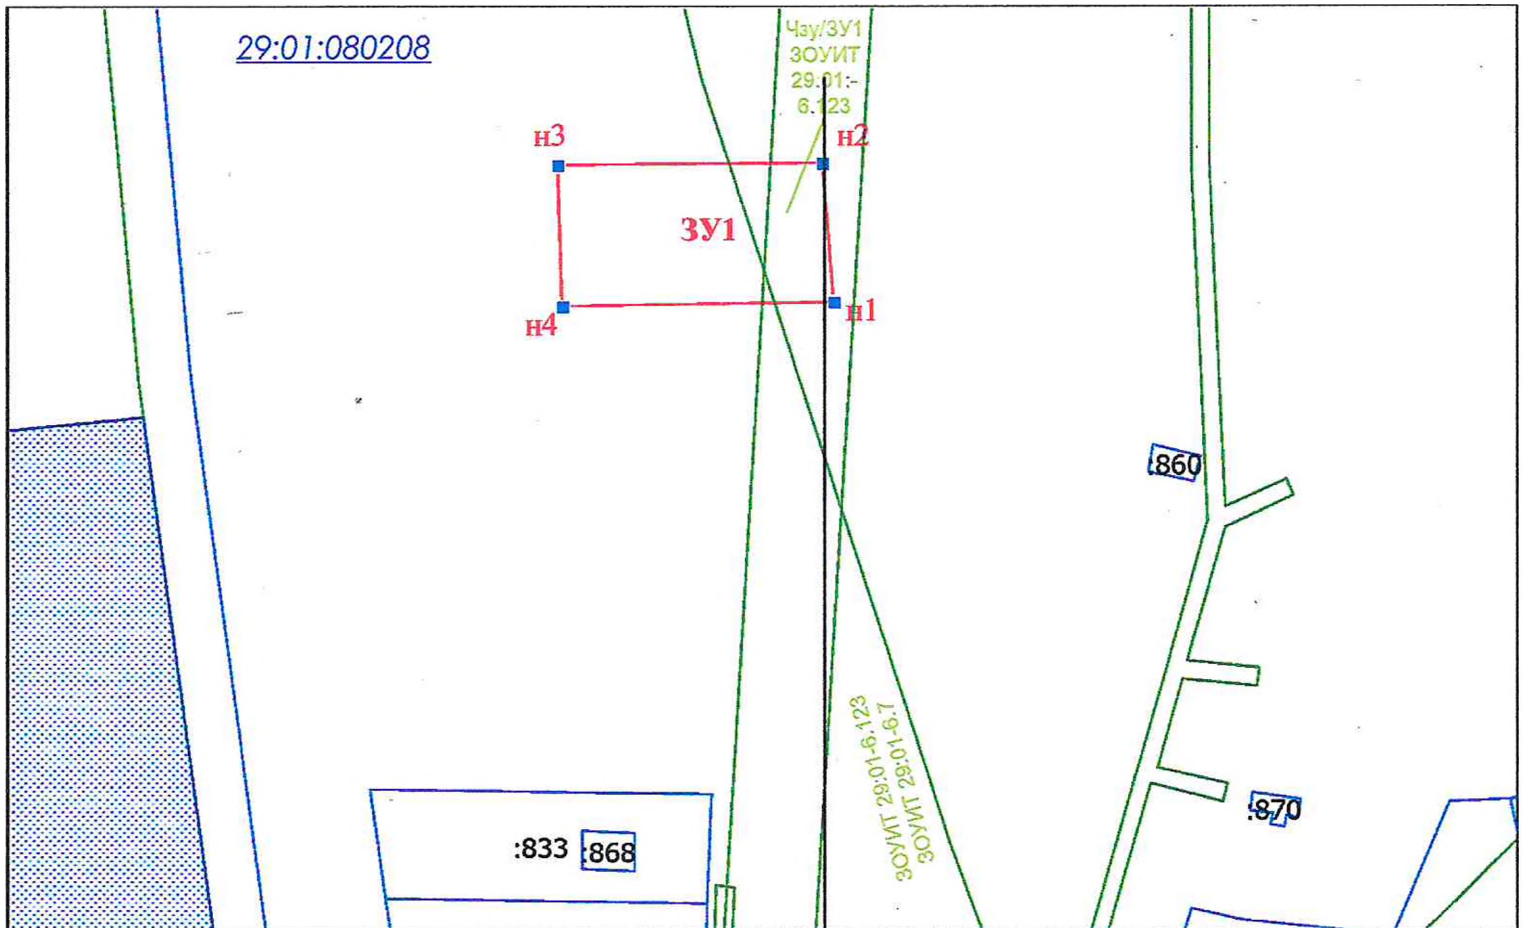

Обременения, ограничения: чзп/ЗУ1 - ЗОУИТ 29:01-6.123 - Ограничения использования объектов недвижимости предусмотрены «Правилами установления охранных зон объектов электросетевого хозяйства и особых условий использования земельных участков, расположенных в границах таких зон», утвержденными Постановлением Правительства Российской Федерации от 24.02.2009 №160
ЗОУИТ 29:01-6.123 Прибрежная защитная полоса реки Вага в границах населенных пунктов Вельского района Архангельской области
ЗОУИТ 29:01-6.7 Водоохранная зона реки Вага в границах населенных пунктов Вельского района Архангельской области

УСЛОВНЫЕ ОБОЗНАЧЕНИЯ:

- - **ЗУ1** - обозначение образуемого земельного участка
:88 - номер учтенного земельного участка
29:01:080208 - обозначение кадастрового квартала
○ - **н1** - обозначение характерных точек границ образуемого земельного участка
— - граница ограничений, обременений
— - граница учтенного земельного участка

	X	Y
n_1	287709.5	3311401.25
n_2	287742.39	3311398.49
n_3	287741.4	3311336.2
n_4	287708.73	3311337.09
n_1	287709.5	3311401.25