

СХЕМА от _____ 2024 года № _____
расположения земельного участка или земельных участков
на кадастровом плане территории

Условный номер : ЗУ1

Местоположение: Вельский муниципальный район сп «Судромское», д. Ивановская


Площадь земельного участка: 2028 кв.м.

Система координат: МСК – 29

Территориальная зона : ЖУ

Вид разрешенного использования: индивидуальное жилищное строительство

29:01:080208

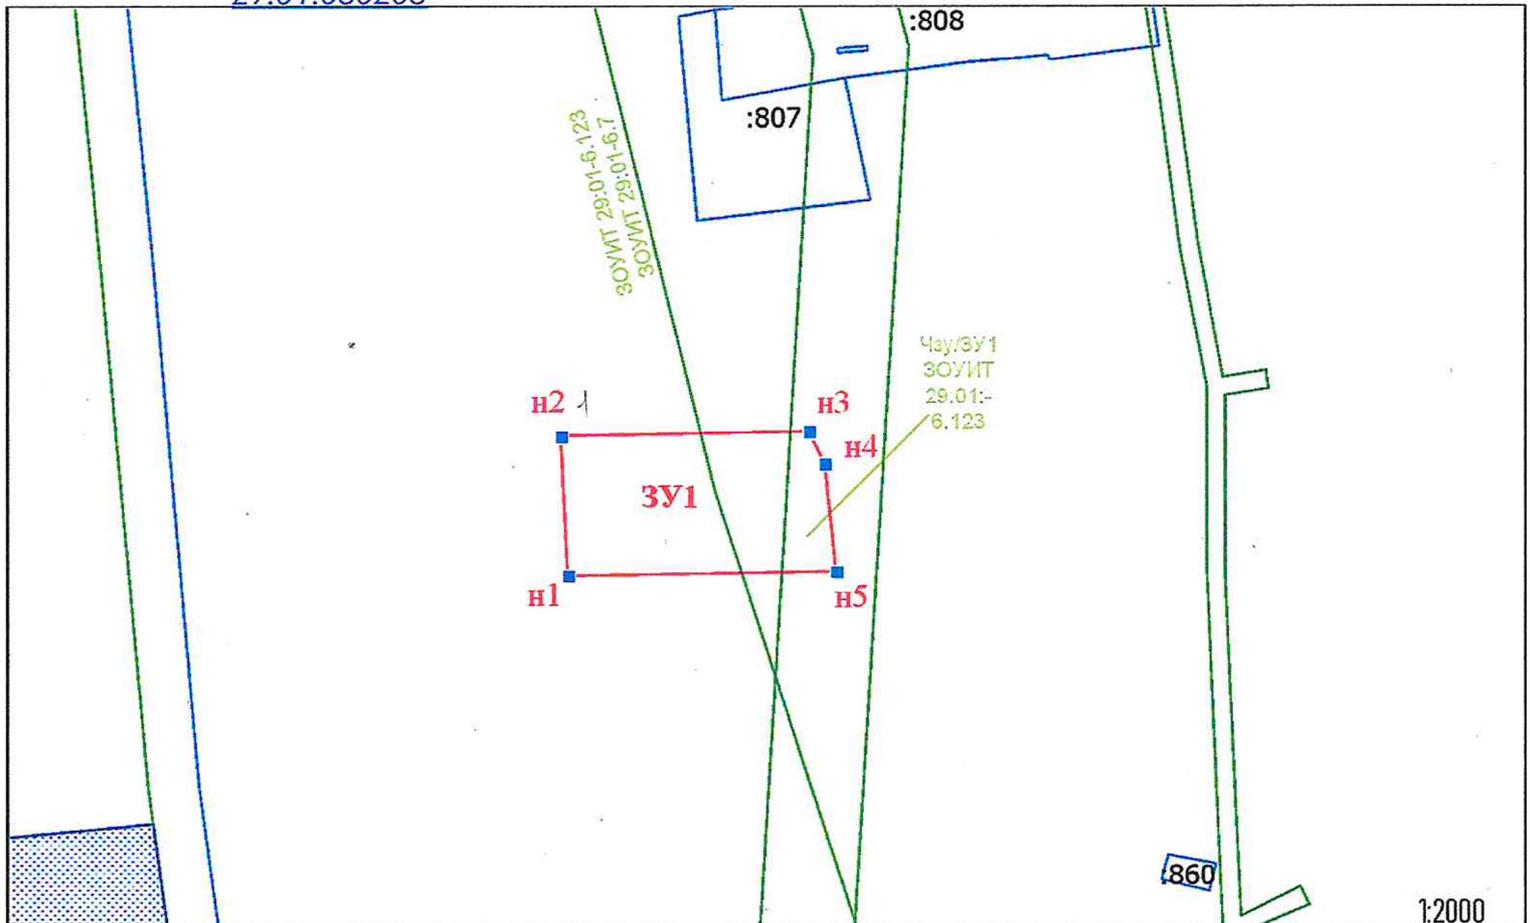

Обременения, ограничения: чзу/ЗУ1 - ЗОУИТ 29:01-6.123 - Ограничения использования объектов недвижимости предусмотрены «Правилами установления охранных зон объектов электросетевого хозяйства и особых условий использования земельных участков, расположенных в границах таких зон», утвержденными Постановлением Правительства Российской Федерации от 24.02.2009 №160
ЗОУИТ29:01-6.123 Прибрежная защитная полоса реки Вага в границах населенных пунктов Вельского района Архангельской области
ЗОУИТ29:01-6.7 Водоохранная зона реки Вага в границах населенных пунктов Вельского района Архангельской области

УСЛОВНЫЕ ОБОЗНАЧЕНИЯ:

- - ЗУ1 - обозначение образуемого земельного участка
- :88 - номер учтенного земельного участка
- 29:01:080208 - обозначение кадастрового квартала
- ⊙ - n1 - обозначение характерных точек границ образуемого земельного участка
- - граница ограничений, обременений
- - граница учтенного земельного участка

	X	Y
n1	3311336.2	287741.4
n2	3311334.32	287774.4
n3	3311392.49	287775.45
n4	3311396.05	287767.97
n5	3311398.49	287742.39
n1	3311336.2	287741.4