

СХЕМА от _____ 202__ года № _____
расположения земельного участка или земельных участков
на кадастровом плане территории

Условный номер : ЗУ1


Местоположение: Вельский муниципальный район сп «Судромское», д. Ивановская

Площадь земельного участка: 1565 кв.м.

Система координат: МСК – 29, зона 3

Территориальная зона : ЖУ

Вид разрешенного использования: индивидуальное жилищное строительство

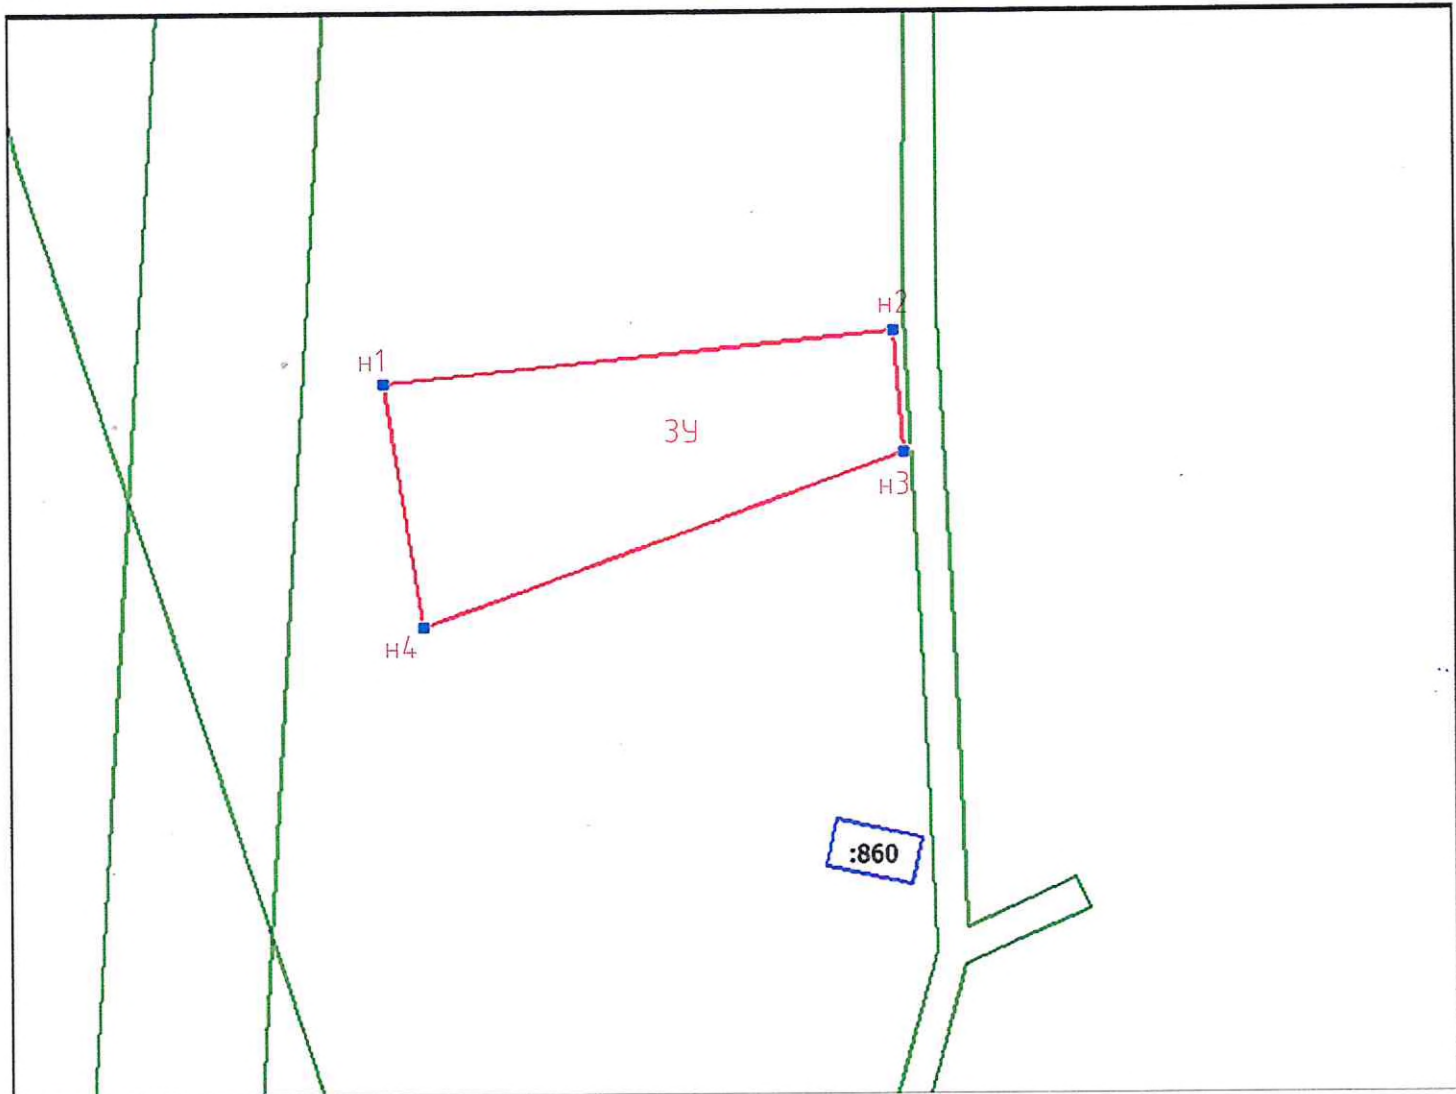

УСЛОВНЫЕ ОБОЗНАЧЕНИЯ:

- - ЗУ1 - обозначение образуемого земельного участка
- :88 - номер учтенного земельного участка
- 29:01:080208 - обозначение кадастрового квартала
- - н1 - обозначение характерных точек границ образуемого земельного участка
- - граница ограничений, обременений
- - граница учтенного земельного участка

	Х	У
н1	287700.92	3311422.71
н2	287732.49	3311417.71
н3	287739.31	3311483.76
н4	287723.53	3311485
н1	287700.92	3311422.71