

от _____ 2024 года № _____

СХЕМА
расположения земельного участка или земельных участков
на кадастровом плане территории

Условный номер : ЗУ1

Местоположение: сп «Низовское», п. Подгородье, ул. Торговая


Площадь земельного участка: 1335 кв.м.

Система координат: МСК – 29

Территориальная зона : Ж1

Вид разрешенного использования: для ведения личного подсобного хозяйства

Категория земель: земли населенного пункта

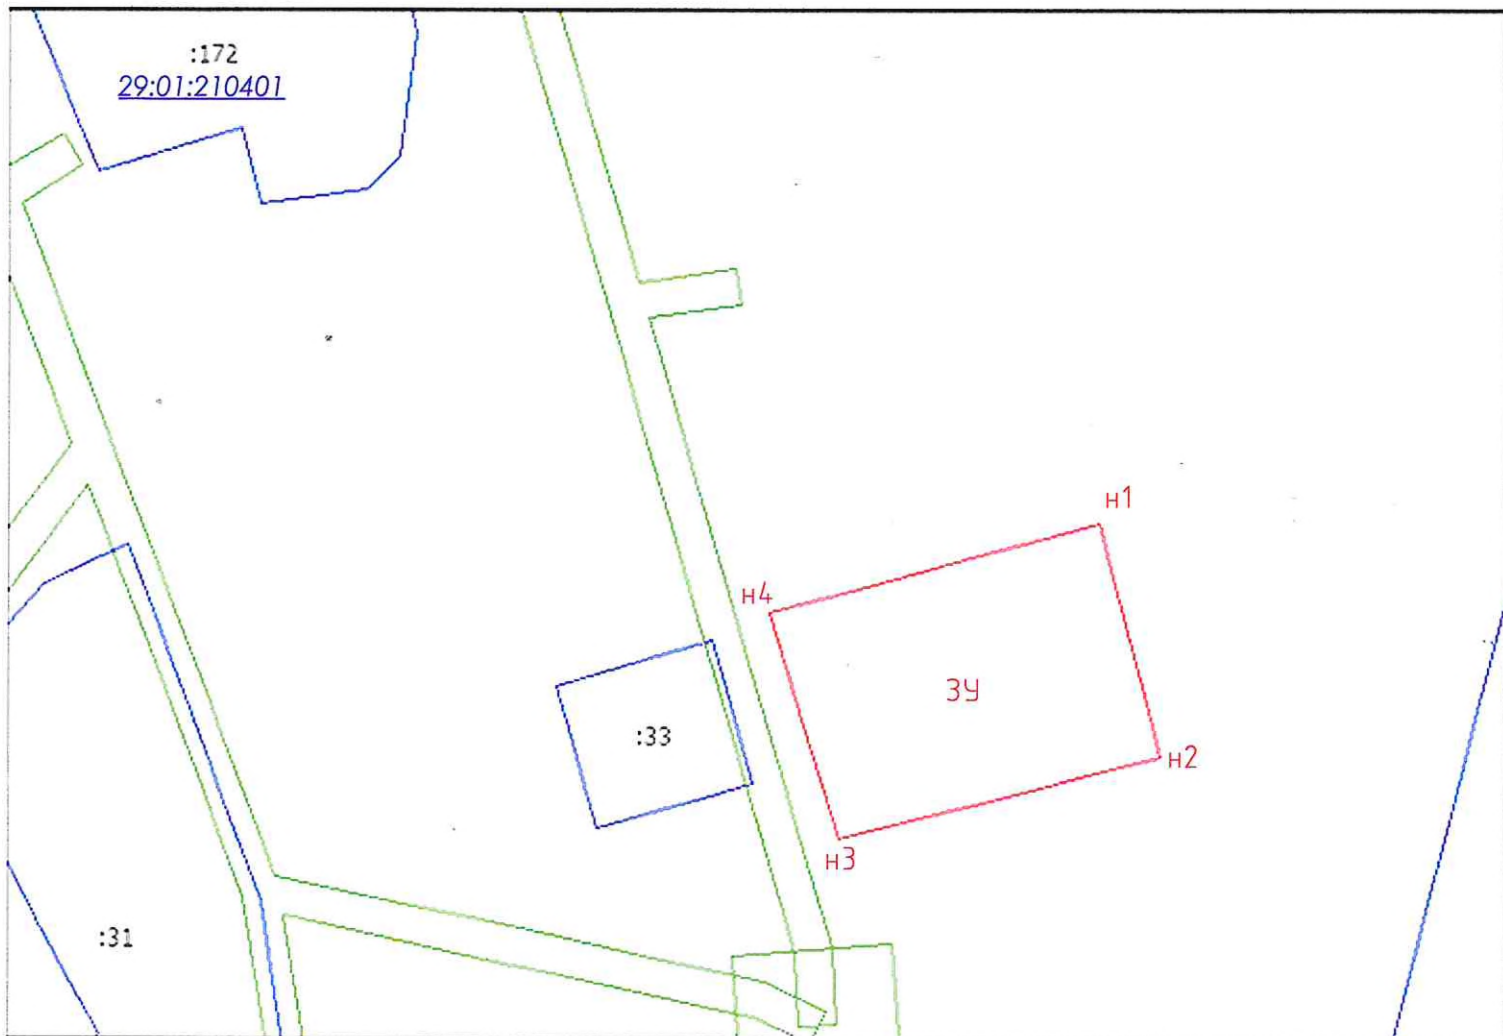

1:1000

УСЛОВНЫЕ ОБОЗНАЧЕНИЯ:

- - ЗУ1 - обозначение образуемого земельного участка
- :88 - номер учтенного земельного участка
- 29:01:210401 - обозначение кадастрового квартала
- - н1 - обозначение характерных точек границ образуемого земельного участка
- - граница ограничений, обременений линии электропередач
- - граница учтенного земельного участка

	Х	У
н1	235096.21	3296797.72
н2	235126.23	3296789.79
н3	235114.55	3296747.12
н4	235085.65	3296756.13
н1	235096.21	3296797.72