

от _____ 2024 года № _____

СХЕМА

расположения земельного участка или земельных участков
на кадастровом плане территории

Условный номер : ЗУ1

Местоположение: сп «Низовское», п. Подгородье


Площадь земельного участка: 1507 кв.м.

Система координат: МСК – 29

Территориальная зона : Ж1

Вид разрешенного использования: для ведения личного подсобного хозяйства

Категория земель: земли населенного пункта

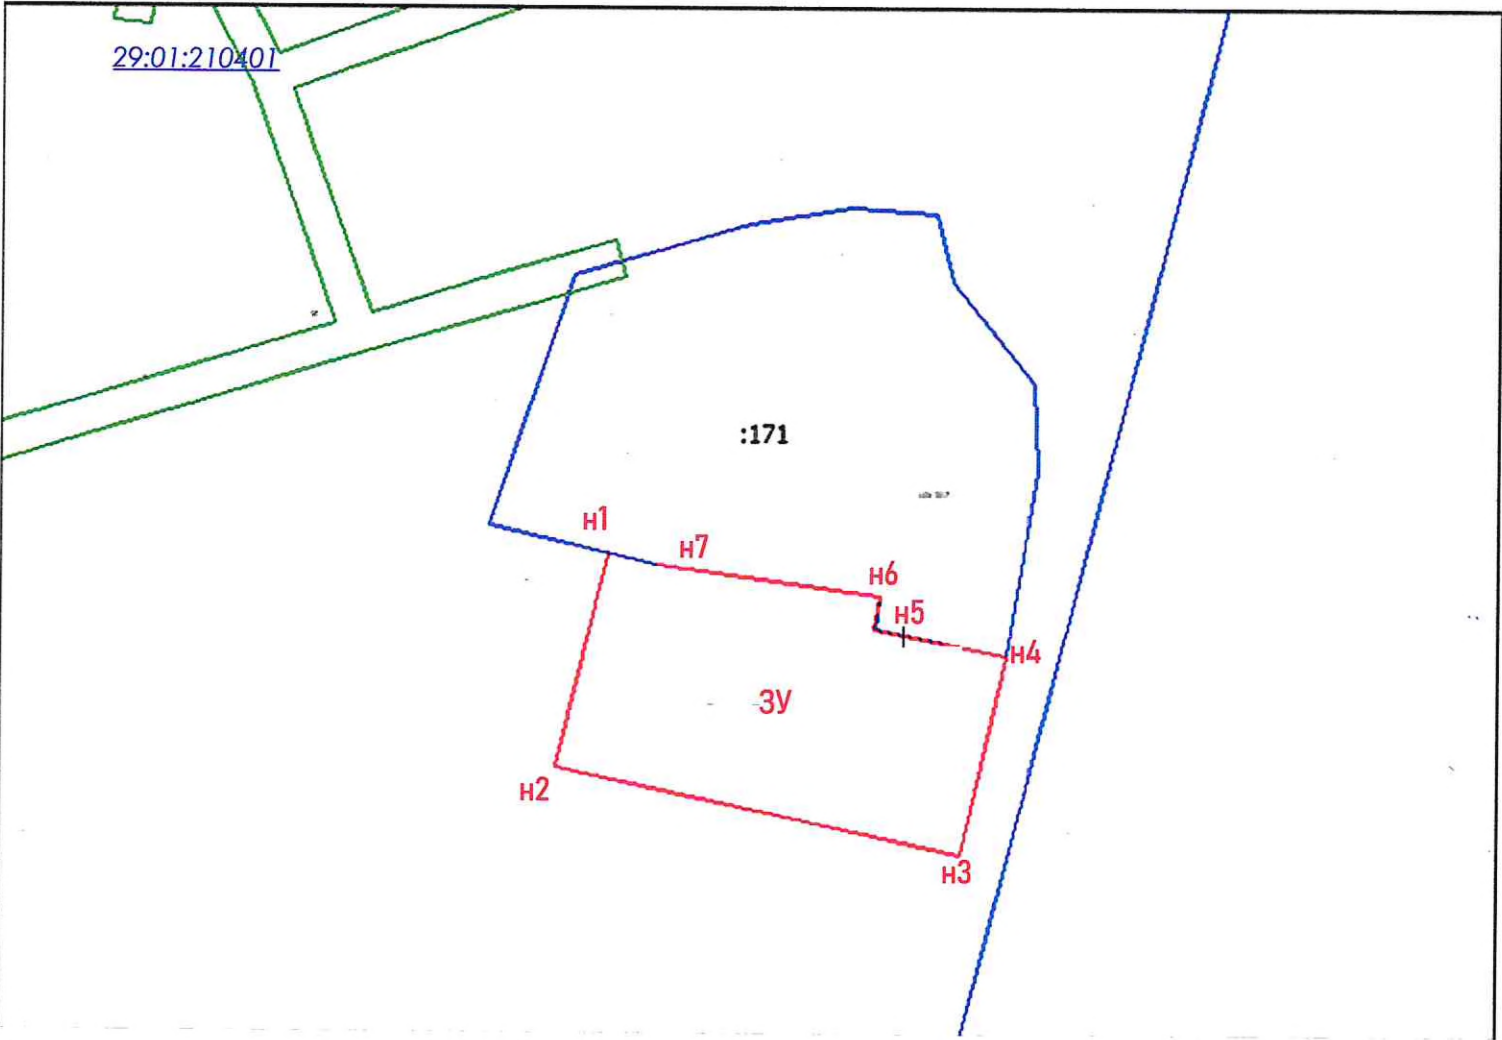

УСЛОВНЫЕ ОБОЗНАЧЕНИЯ:

- ЗУ1 - обозначение образуемого земельного участка
- :88 - номер учтенного земельного участка
- 29:01:210401 - обозначение кадастрового квартала
- н1 - обозначение характерных точек границ образуемого земельного участка
- граница ограничений, обременений линии электропередач
- граница учтенного земельного участка

	Х	У
н1	235302.25	3296828.06
н2	235274.56	3296821.26
н3	235263.55	3296873.78
н4	235289.13	3296879.54
н5	235292.58	3296862.53
н6	235296.92	3296863.09
н7	235300.81	3296834.39
н1	235302.25	3296828.06