

от \_\_\_\_\_ 2024 года № \_\_\_\_\_

**СХЕМА**  
**расположения земельного участка или земельных участков**  
**на кадастровом плане территории**

Условный номер : ЗУ1


Местоположение: Вельский муниципальный район сп «Усть-Вельское», д.Шелюбинская

Площадь земельного участка: 1495 кв.м.

Система координат: МСК – 29

Территориальная зона : Ж1

Вид разрешенного использования земельного участка: для ведения личного подсобного хозяйства

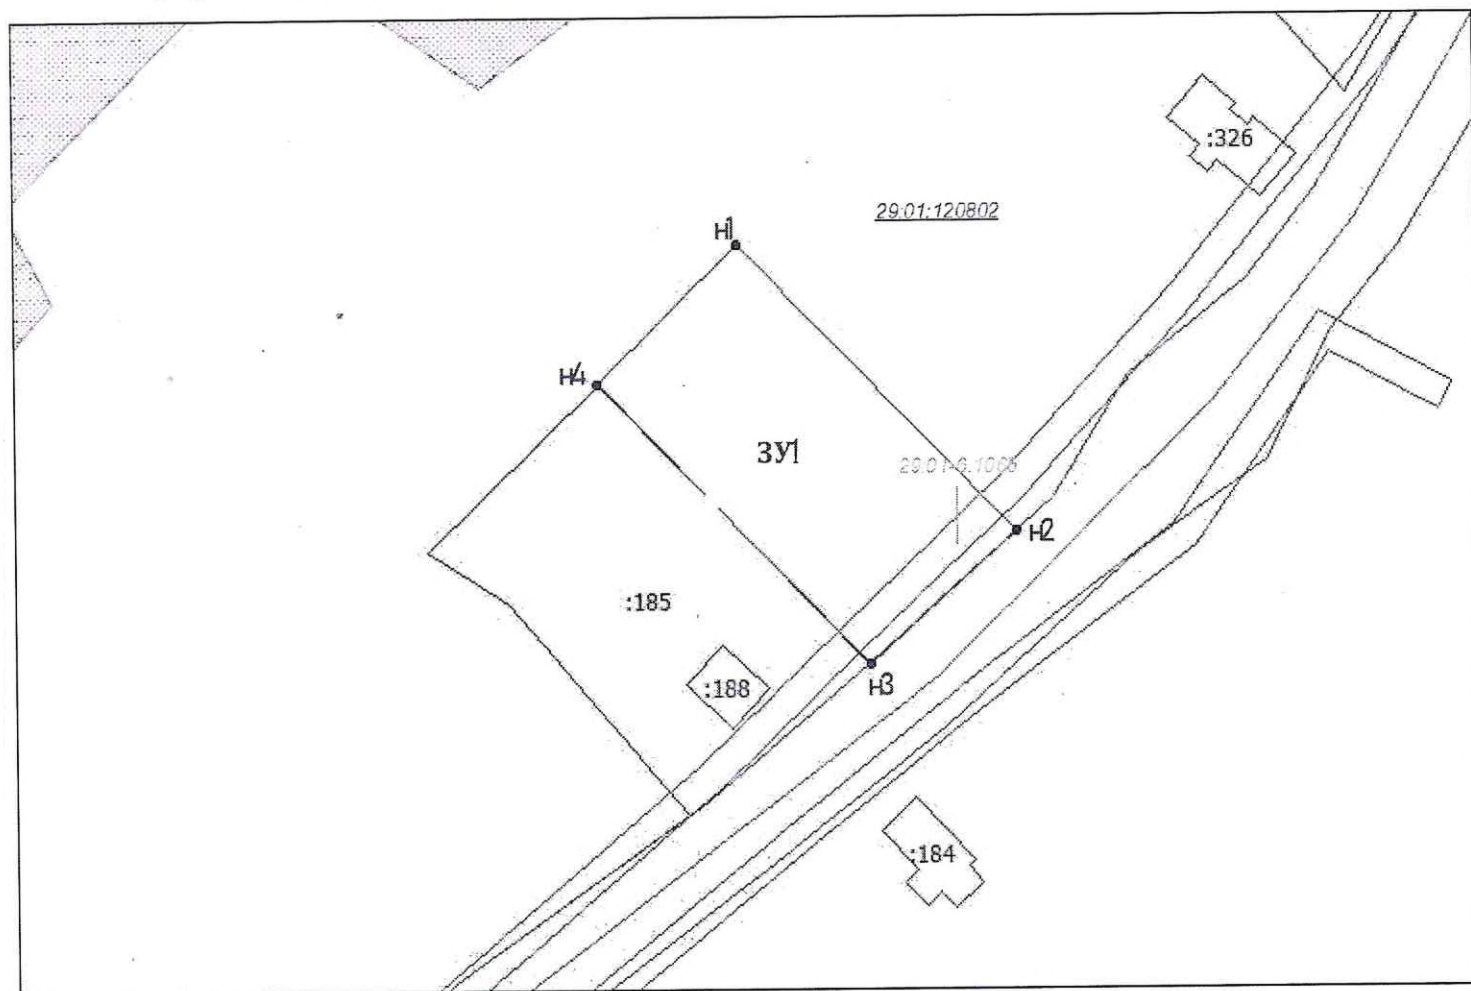

Обременения/ ограничения:

29:01-6.1065 Охранная зона "ВЛ-0,4 кВ от КТП-053/250"

**УСЛОВНЫЕ ОБОЗНАЧЕНИЯ:**

- - ЗУ1 - обозначение образуемого земельного участка
- :88 - номер учтенного земельного участка
- 29:01:120503 - обозначение кадастрового квартала
- - н1 - обозначение характерных точек границ образуемого земельного участка
- - граница ограничений, обременений
- - граница учтенного земельного участка

	X	Y
н1	257805.65	3284397.9
н2	257766.96	3284435.61
н3	257785.3	3284456.18
н4	257824.66	3284417.39
н1	257805.65	3284397.9