

СХЕМА

расположения земельного участка или земельных участков на кадастровом плане территории

Условный номер : ЗУ1

Местоположение: СП «Аргуновское», п.Аргуновский, ул. Полевая

Площадь земельного участка: 1377 кв.м.


Система координат: МСК – 29

Территориальная зона : Ж1

Вид разрешенного использования: для ведения личного подсобного хозяйства

Категория земель: земли населенных пунктов

	X	Y
н1	264812.84	3299581.09
н2	264806	3299611.78
н3	264757.22	3299608.76
н4	264758.66	3299585.81
н1	264812.84	3299581.09

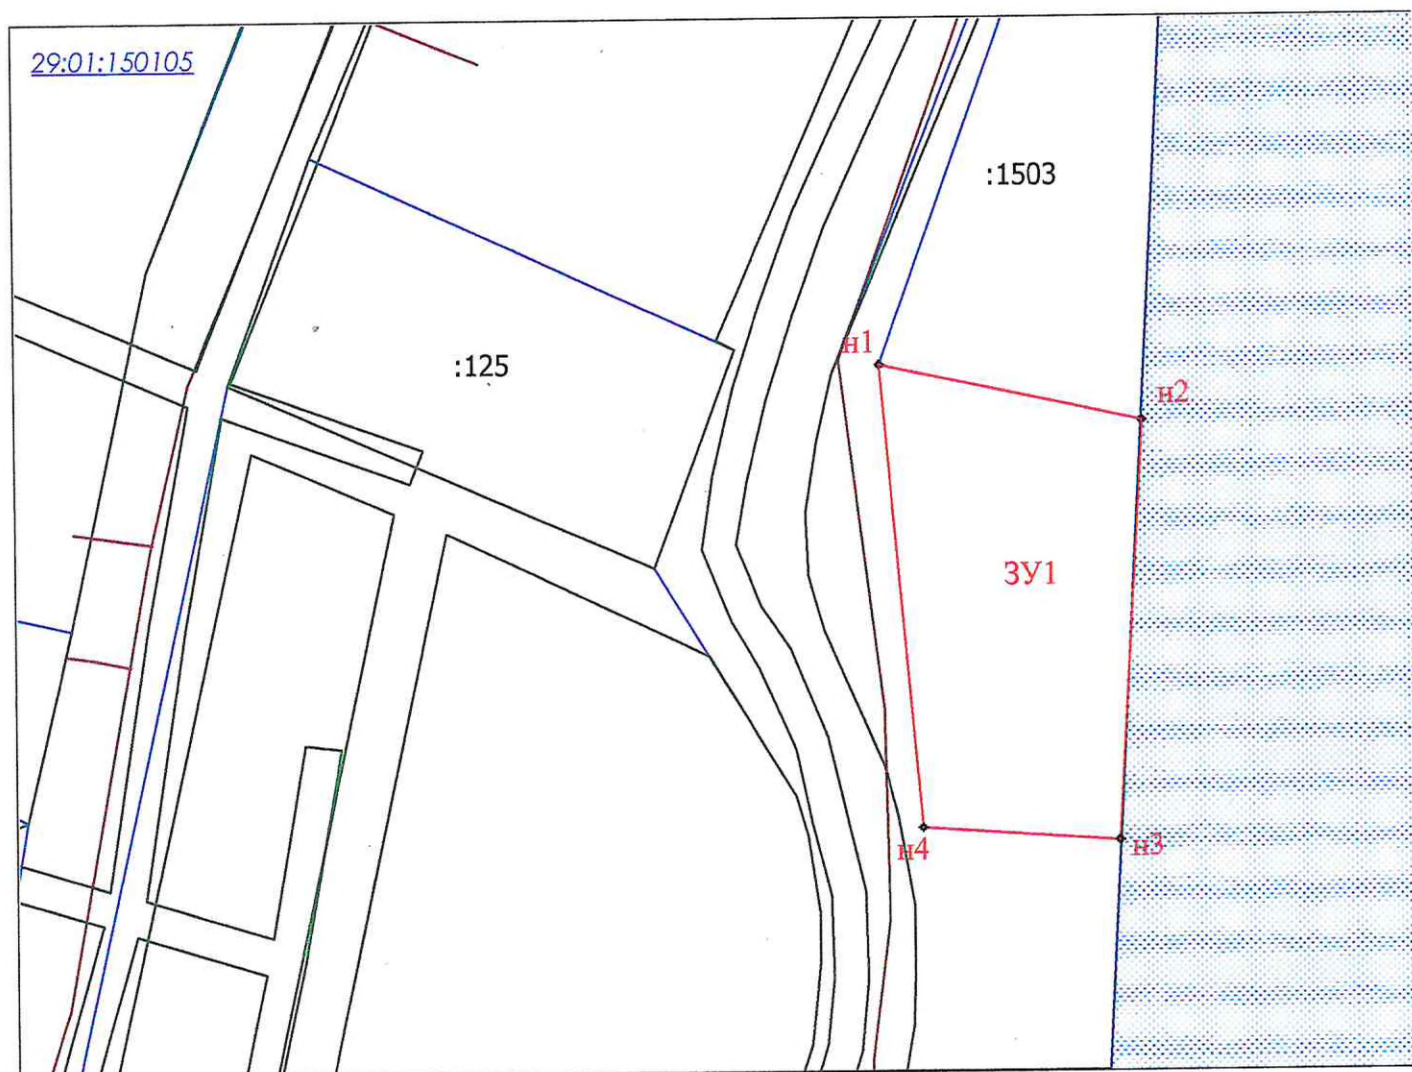

1:1000

УСЛОВНЫЕ ОБОЗНАЧЕНИЯ:

- - ЗУ1 - обозначение образуемого земельного участка
- :88 - номер учтенного земельного участка
- 29:01:150105 - обозначение кадастрового квартала
- - н1 - обозначение характерных точек границ образуемого земельного участка
- - охранный зона линии электропередач
- - граница учтенного земельного участка
- - сети газопровода