

УТВЕРЖДЕНА:
Постановлением
Вельского муниципального района
Архангельской области

СХЕМА
расположения земельного участка или земельных участков
на кадастровом плане территории

от _____ 2025 года № _____

Условный номер : 3У


Местоположение: Вельский муниципальный район, сп «Благовещенское», д. Пловская

Площадь земельного участка: 1085 кв.м.

Система координат: МСК – 29

Территориальная зона : ЖУ

Категория земель: земли населенных пунктов

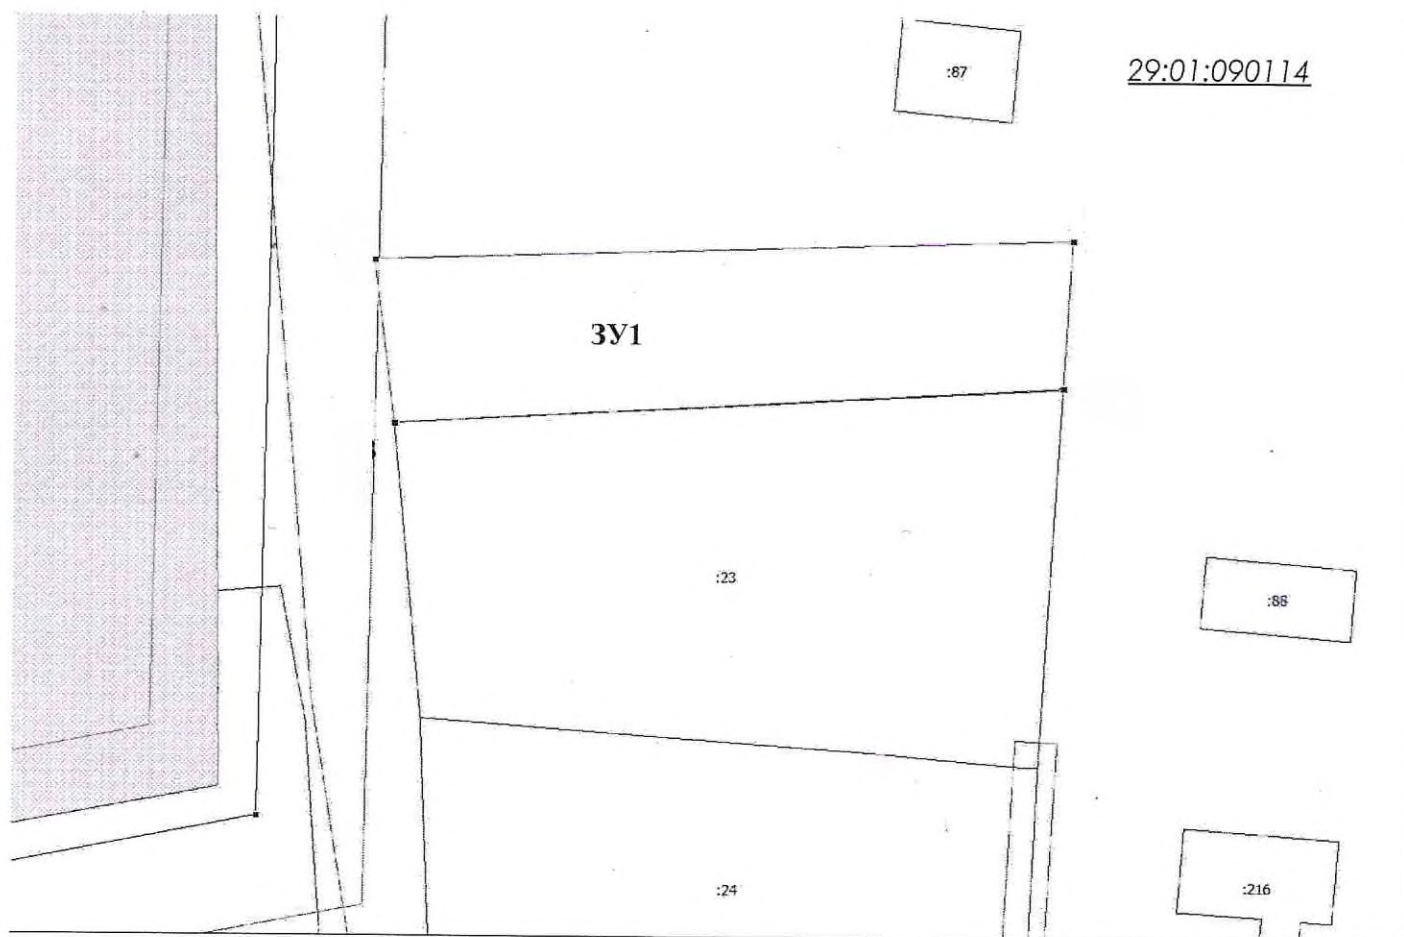

1:2000

УСЛОВНЫЕ ОБОЗНАЧЕНИЯ:

- 3У1 - обозначение образуемого земельного участка
- :88 - номер учтенного земельного участка
- 29:01:090122 - обозначение кадастрового квартала
- n1 - обозначение характерных точек границ образуемого земельного участка
- граница ограничений, обременений
- граница учтенного земельного участка

	X	Y
n1	307212.64	3321382.24
n2	307229	3321380.12
n3	307231.33	3321451.05
n4	307216.43	3321450.05
n1	307212.64	3321382.24