


СХЕМА  
расположения земельного участка или земельных участков  
на кадастровом плане территории

Условный номер : 3У1  
Местоположение: Вельский муниципальный район, сп «Усть-Вельское», д. Фоминская 1  
Площадь земельного участка: 5 000 кв.м.  
Система координат: МСК – 29  
Территориальная зона : Ж-1  
Вид разрешенного использования: отдых (рекреация)

	X	Y
н1	258454.91	3293928.44
н2	258412.33	3293948.89
н3	258333.93	3293892.73
н4	258384.75	3293868.95
н5	258435.01	3293892.73
н1	258454.91	3293928.44

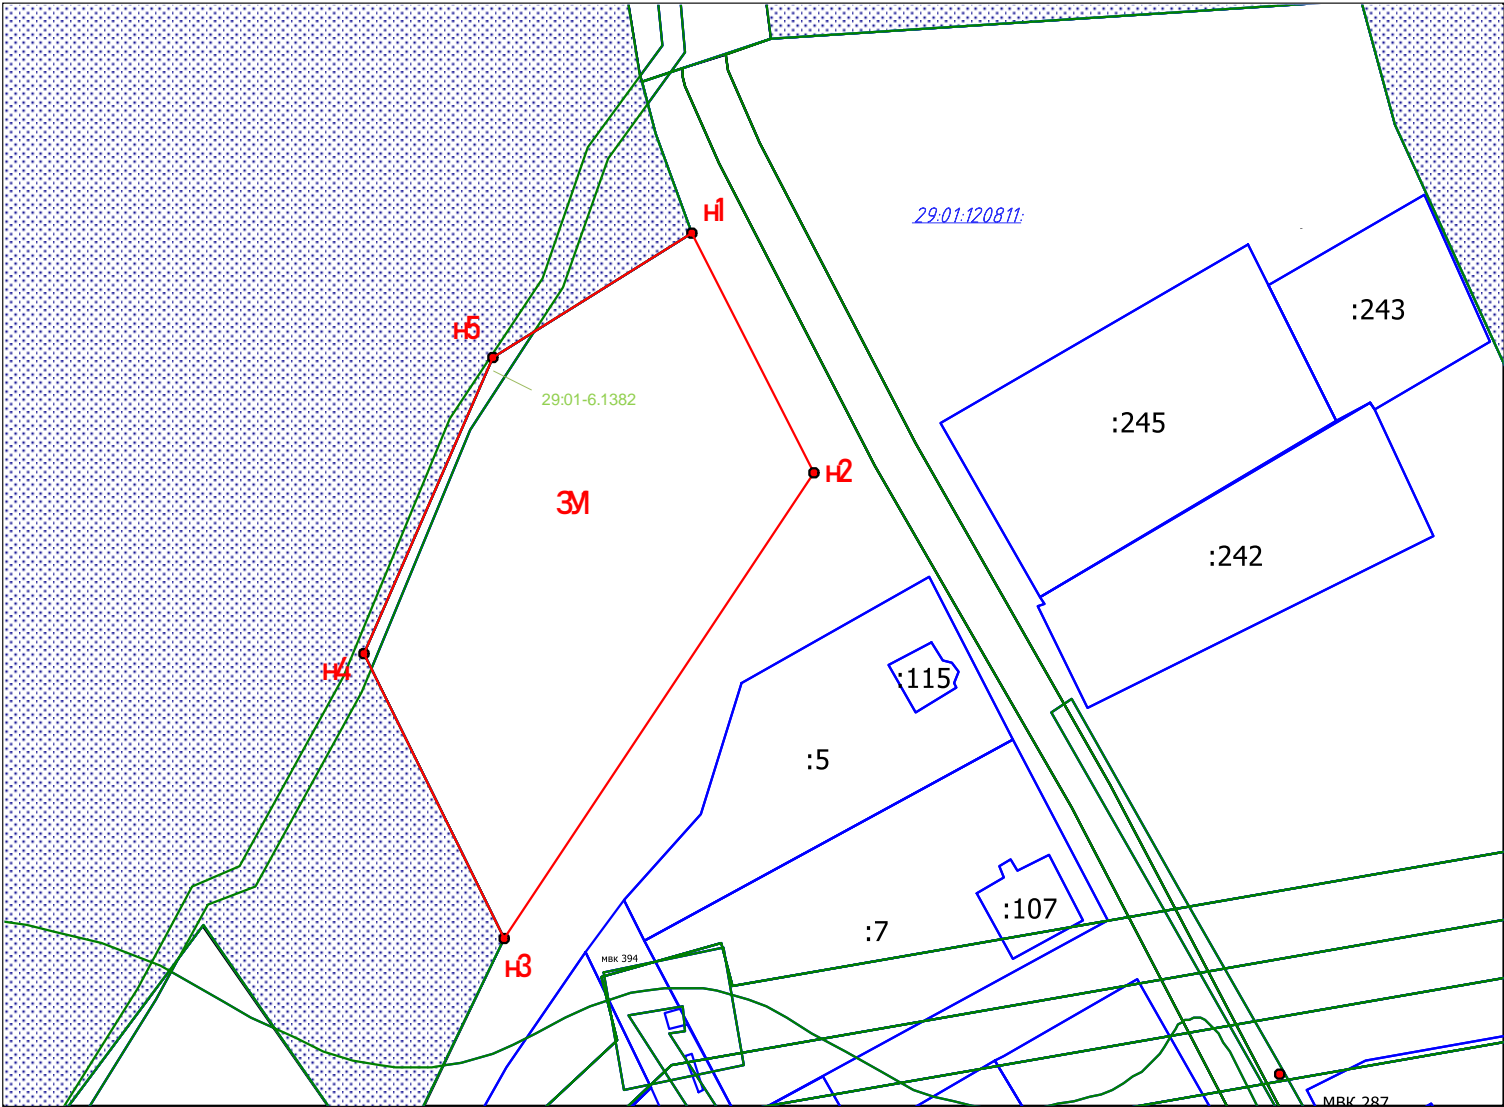

1:1500

- УСЛОВНЫЕ ОБОЗНАЧЕНИЯ:
- 3У1 – обозначение образуемого земельного участка
  - :88 – номер учтенного земельного участка
  - 29:01:120814 – обозначение кадастрового квартала
  - – н1 – обозначение характерных точек границ образуемого земельного участка
  - – граница ограничений, обременений
  - – граница учтенного земельного участка

Ограничения/обременения 29:01-6.1382 – Зона с особыми условиями использования территории «Линии МСС Вельск-Игнатовка, Вельск-Шиловская, Вельск-Угренъга»