


УТВЕРЖДЕНА

Постановлением администрации Вельского муниципального района
Архангельской области

от « _____ » _____ № _____

Схема расположения земельного участка или земельных участков на кадастровом плане территории

Условный номер земельного участка	:3У1				
Площадь земельного участка	:3У1 – 1459м ² , в том числе :3У1(1) – 352 м ² , :3У1(2) – 775 м ² , :3У1(3) – 332 м ²				
Обозначение характерных точек границ	Координаты, м		Обозначение характерных точек границ	Координаты, м	
	Х	У		Х	У
1	2	3	4	5	6
н1	265250.07	3288512.88	н11	265214.17	3288535.05
н2	265250.79	3288522.43	н12	265232.68	3288534.06
н3	265213.98	3288524.81	н13	265250.11	3288563.90
н4	265213.49	3288515.02	н14	265250.16	3288571.98
н5	265231.26	3288514.21	н15	265233.36	3288572.31
н6	265251.33	3288533.05	н16	265233.42	3288574.61
н7	265251.79	3288536.98	н17	265215.03	3288575.49
н8	265252.73	3288553.97	н18	265214.78	3288564.60
н9	265233.75	3288554.84			
н10	265215.07	3288555.03			

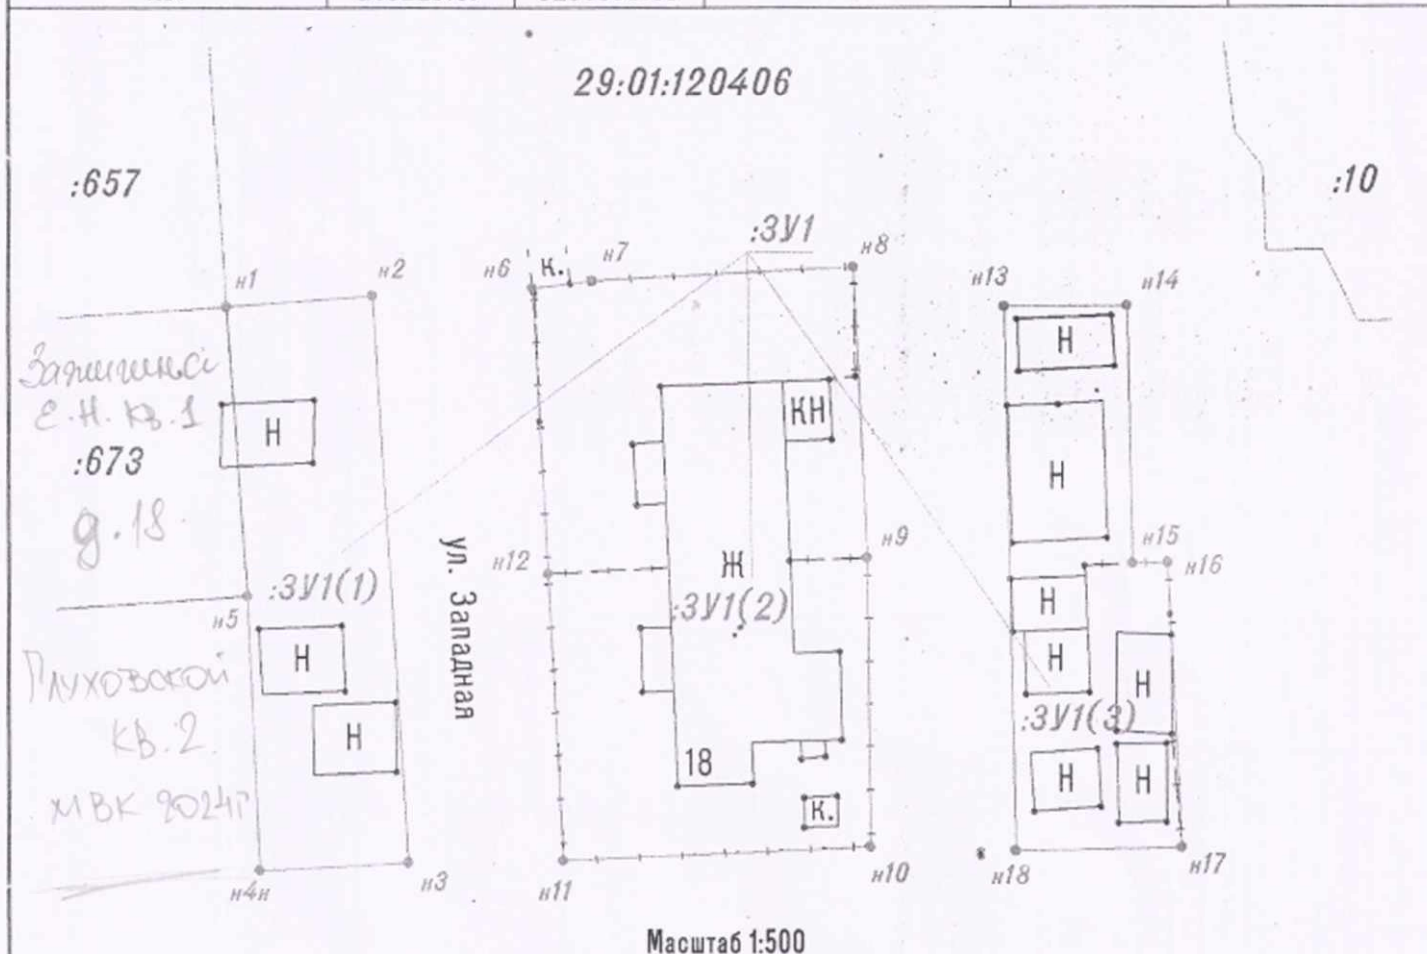

Условные обозначения:

• н1	граница образуемого земельного участка
:3У1	обозначение характерной точки границы образуемого земельного участка
:3У1(1)	обозначение образуемого земельного участка
29:01:120406	обозначение контура образуемого земельного участка
	номер кадастрового квартала