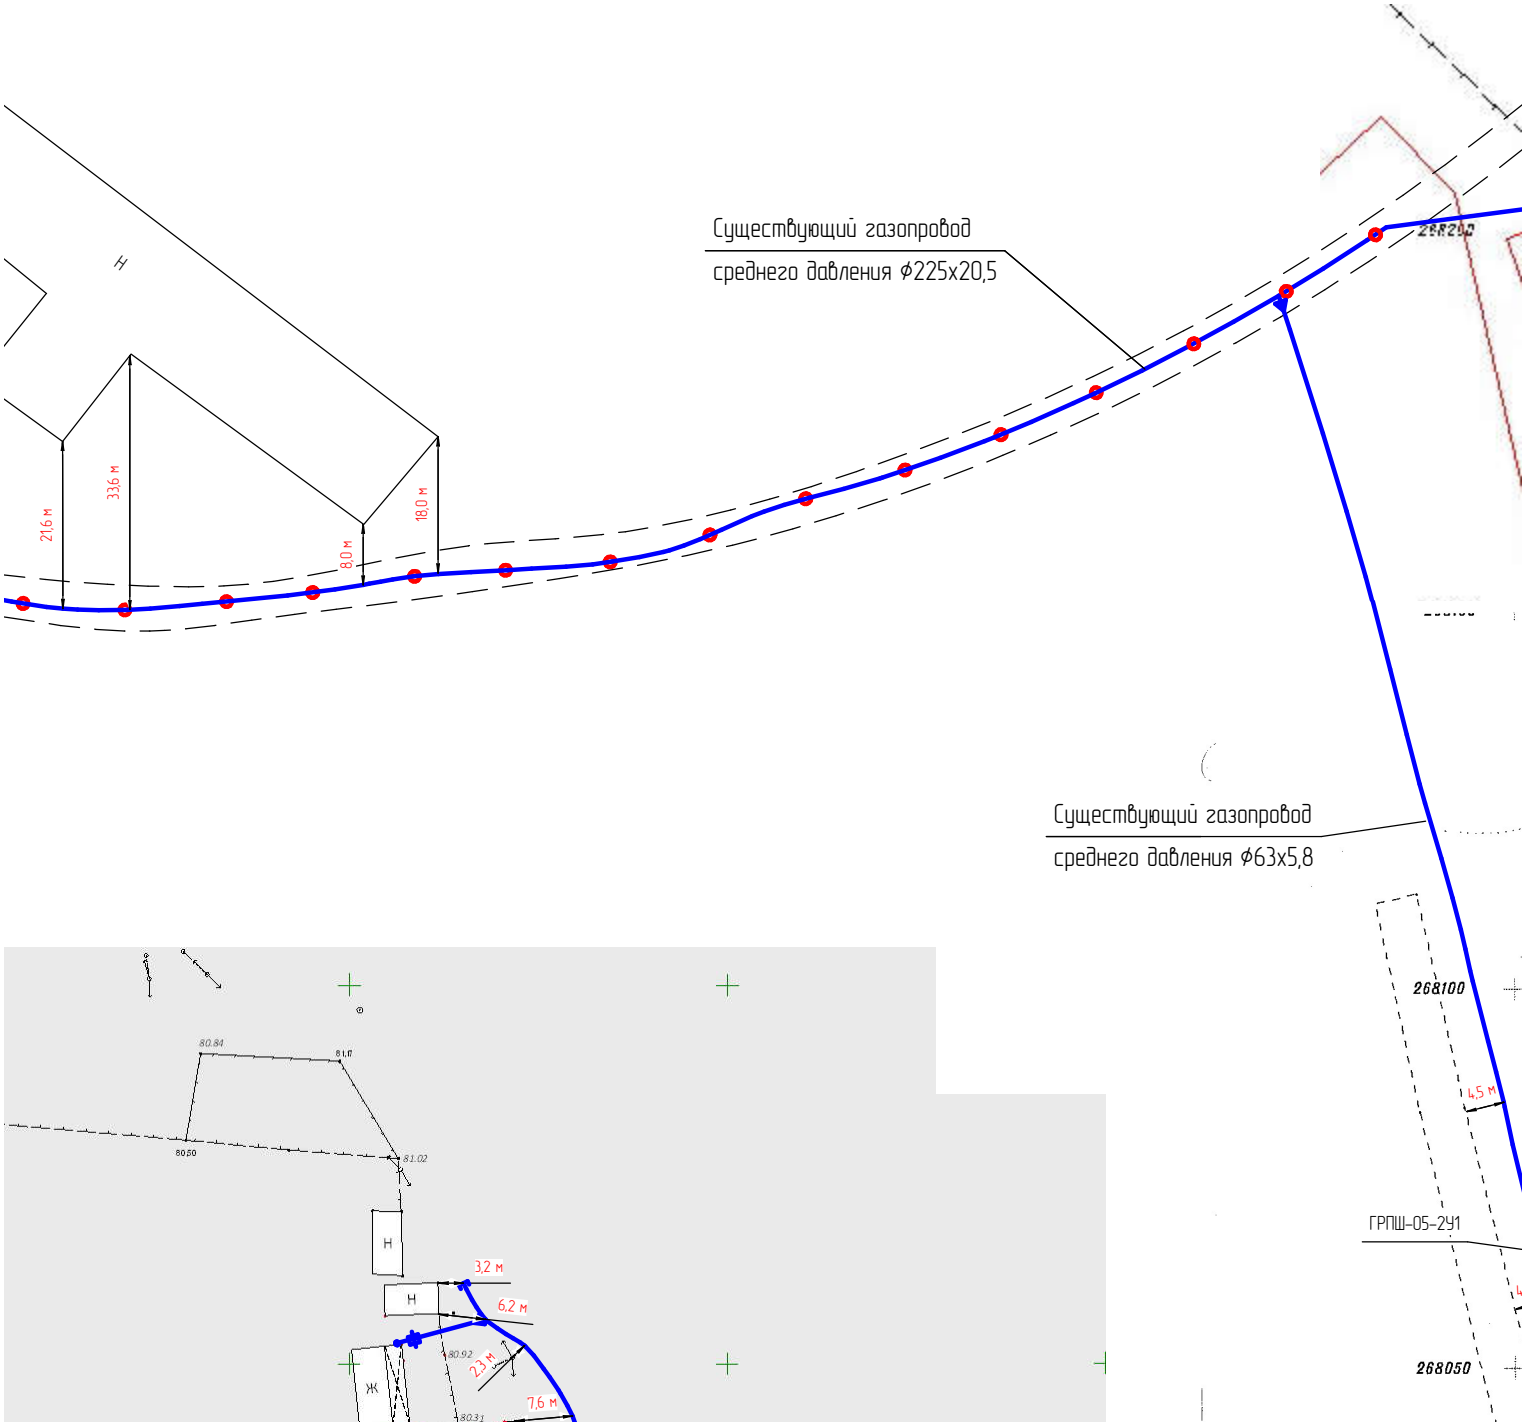
Существующий газопровод
среднего давления ф225х20,5
Существующий газопровод
среднего давления ф63х5,8
21,6 м
33,6 м
8,0 м
18,0 м
268100
268050
4,5 м
ГРПШ-05-2У1
3,2 м
6,2 м
2,3 м
7,6 м
80,84
81,11
80,50
81,02
80,92
80,31
Н
Ж